
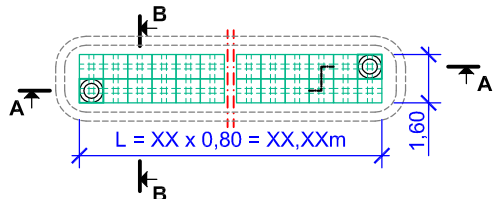


Situatietekening
M 1:250

Deze schematekening is een ontwerp hulpmiddel, en moet op basis van de objectgerelateerde opmeting met inachtneming van de specifieke locatieomstandigheden in het kader van het ontwerp worden aangepast.

Technische / constructieve wijzigingen voorbehouden!

		Vers.	Soort wijziging	Datum	Naam
FRÄNKISCHE		Bouwplan: Bouwplan Plattegrond + Situatiekening			Schaal: 1:25
		Datum: 02/2018	Getekend/gecontroleerd:	Wadi-infiltratie met Rigofill ST en QuadroControl ST, 1-laags, 2 rijen	Tekeningnr.: 7
		Objectnr: 1- XX XXX			

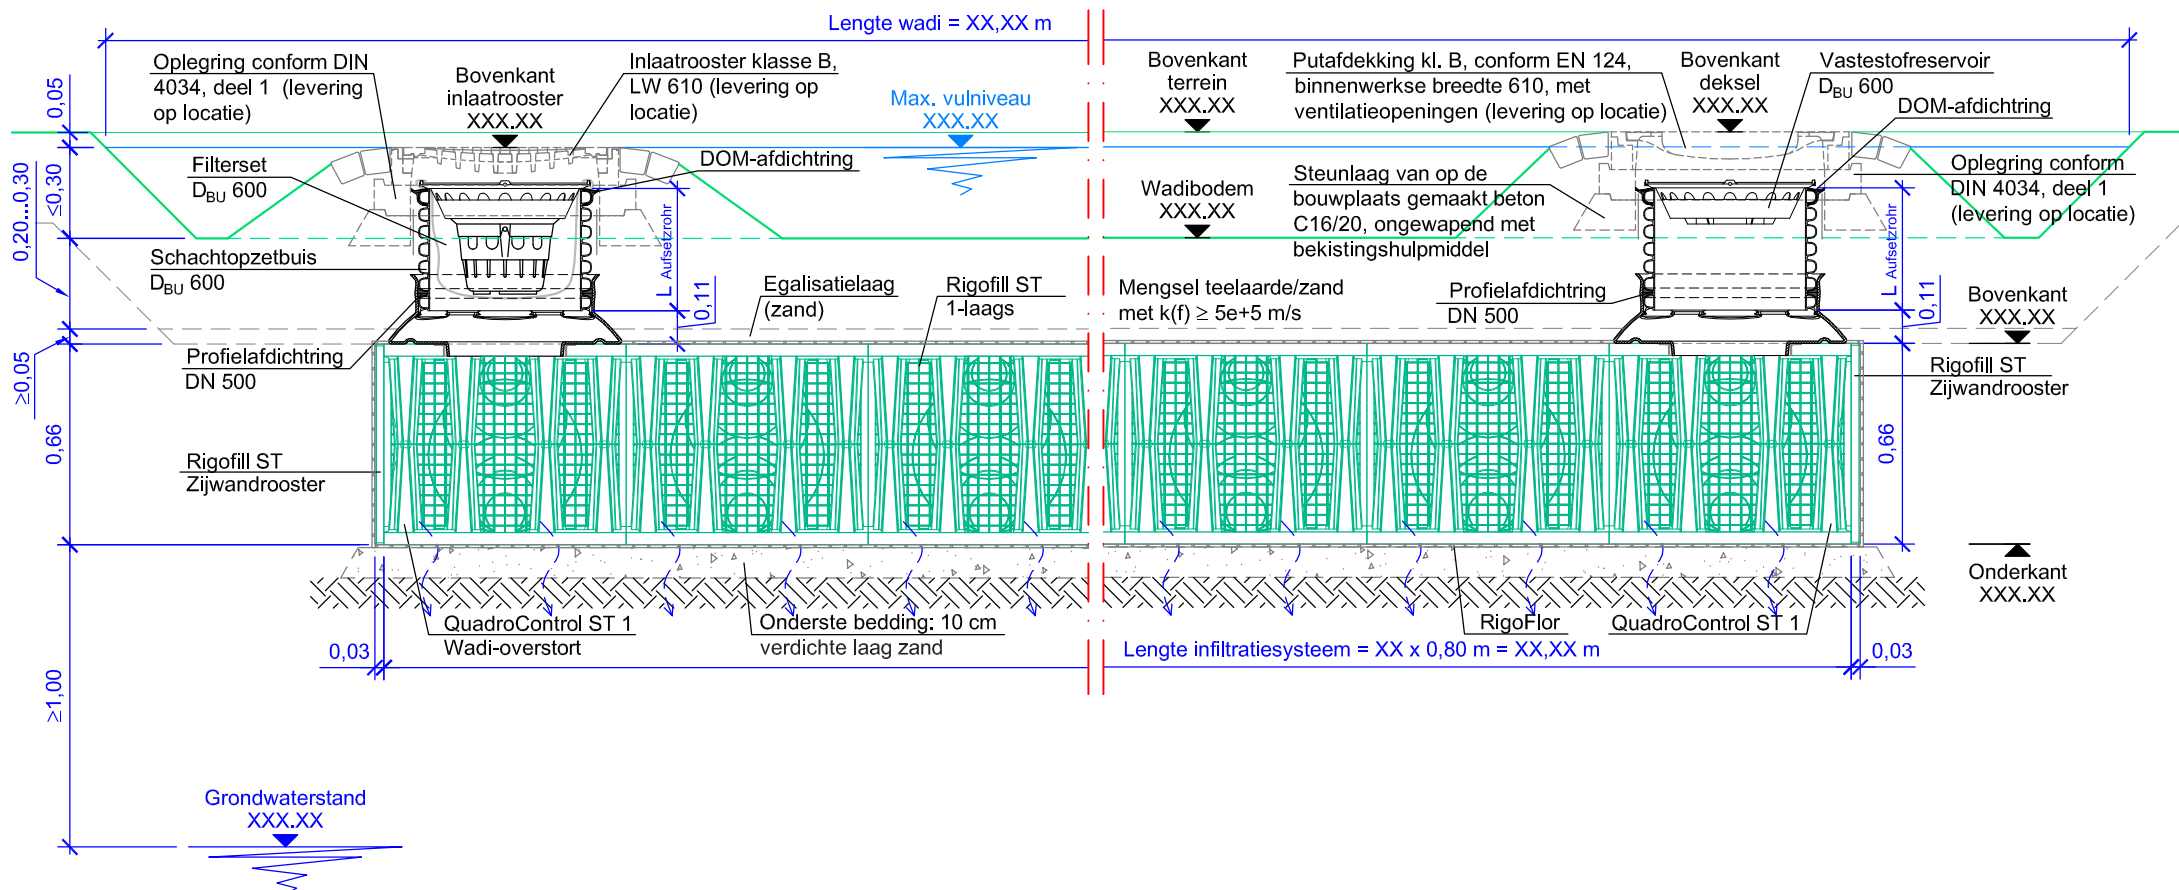


Deze schematekening is een ontwerp hulpmiddel, en moet op basis van de objectgerelateerde opmeting met inachtneming van de specifieke locatieomstandigheden in het kader van het ontwerp worden aangepast.

Technische / constructieve wijzigingen voorbehouden!


Situatietekening
M 1:250

FRÄNKISCHE		Bouwplan: Bouwplan Lengtedoorsnede A-A + Situatietekening		Schaal: 1: 25
		Datum: 02/2018	Getekend/gecontroleerd:	Wadi-infiltratie met Rigofill ST en QuadroControl ST, 1-laags, 2 rijen
		Objectnr:	1- XX XXX	

Vers.	Soort wijziging	Datum	Naam
-------	-----------------	-------	------

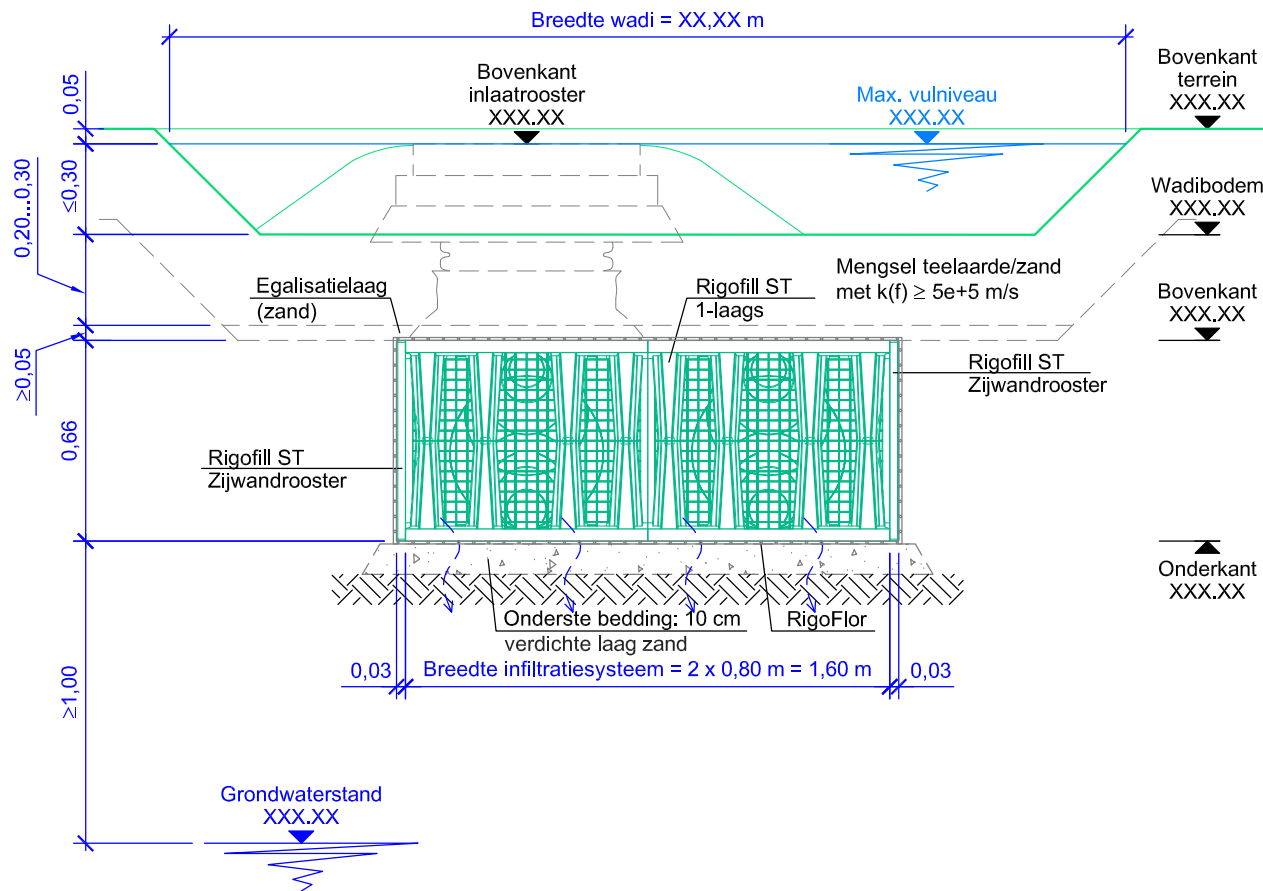

Situatietekening
M 1:250

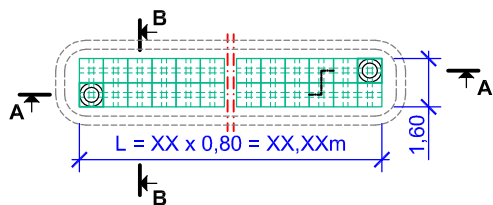

Deze schematekening is een ontwerp hulpmiddel, en moet op basis van de objectgerelateerde opmeting met inachtneming van de specifieke locatieomstandigheden in het kader van het ontwerp worden aangepast.

Technische / constructieve wijzigingen voorbehouden!

Vers.	Soort wijziging	Datum	Naam
FRÄNKISCHE Bouwplan: Bouwplan Dwarsdoorsnede B-B + Situatietekening			Schaal: 1:25
Datum:	Getekend/gecontroleerd:	Wadi-infiltratie met Rigofill ST en QuadroControl ST, 1-laags, 2 rijen	
02/2018		Objectnr: 1- XX XXX	Tekeningnr.: 7