
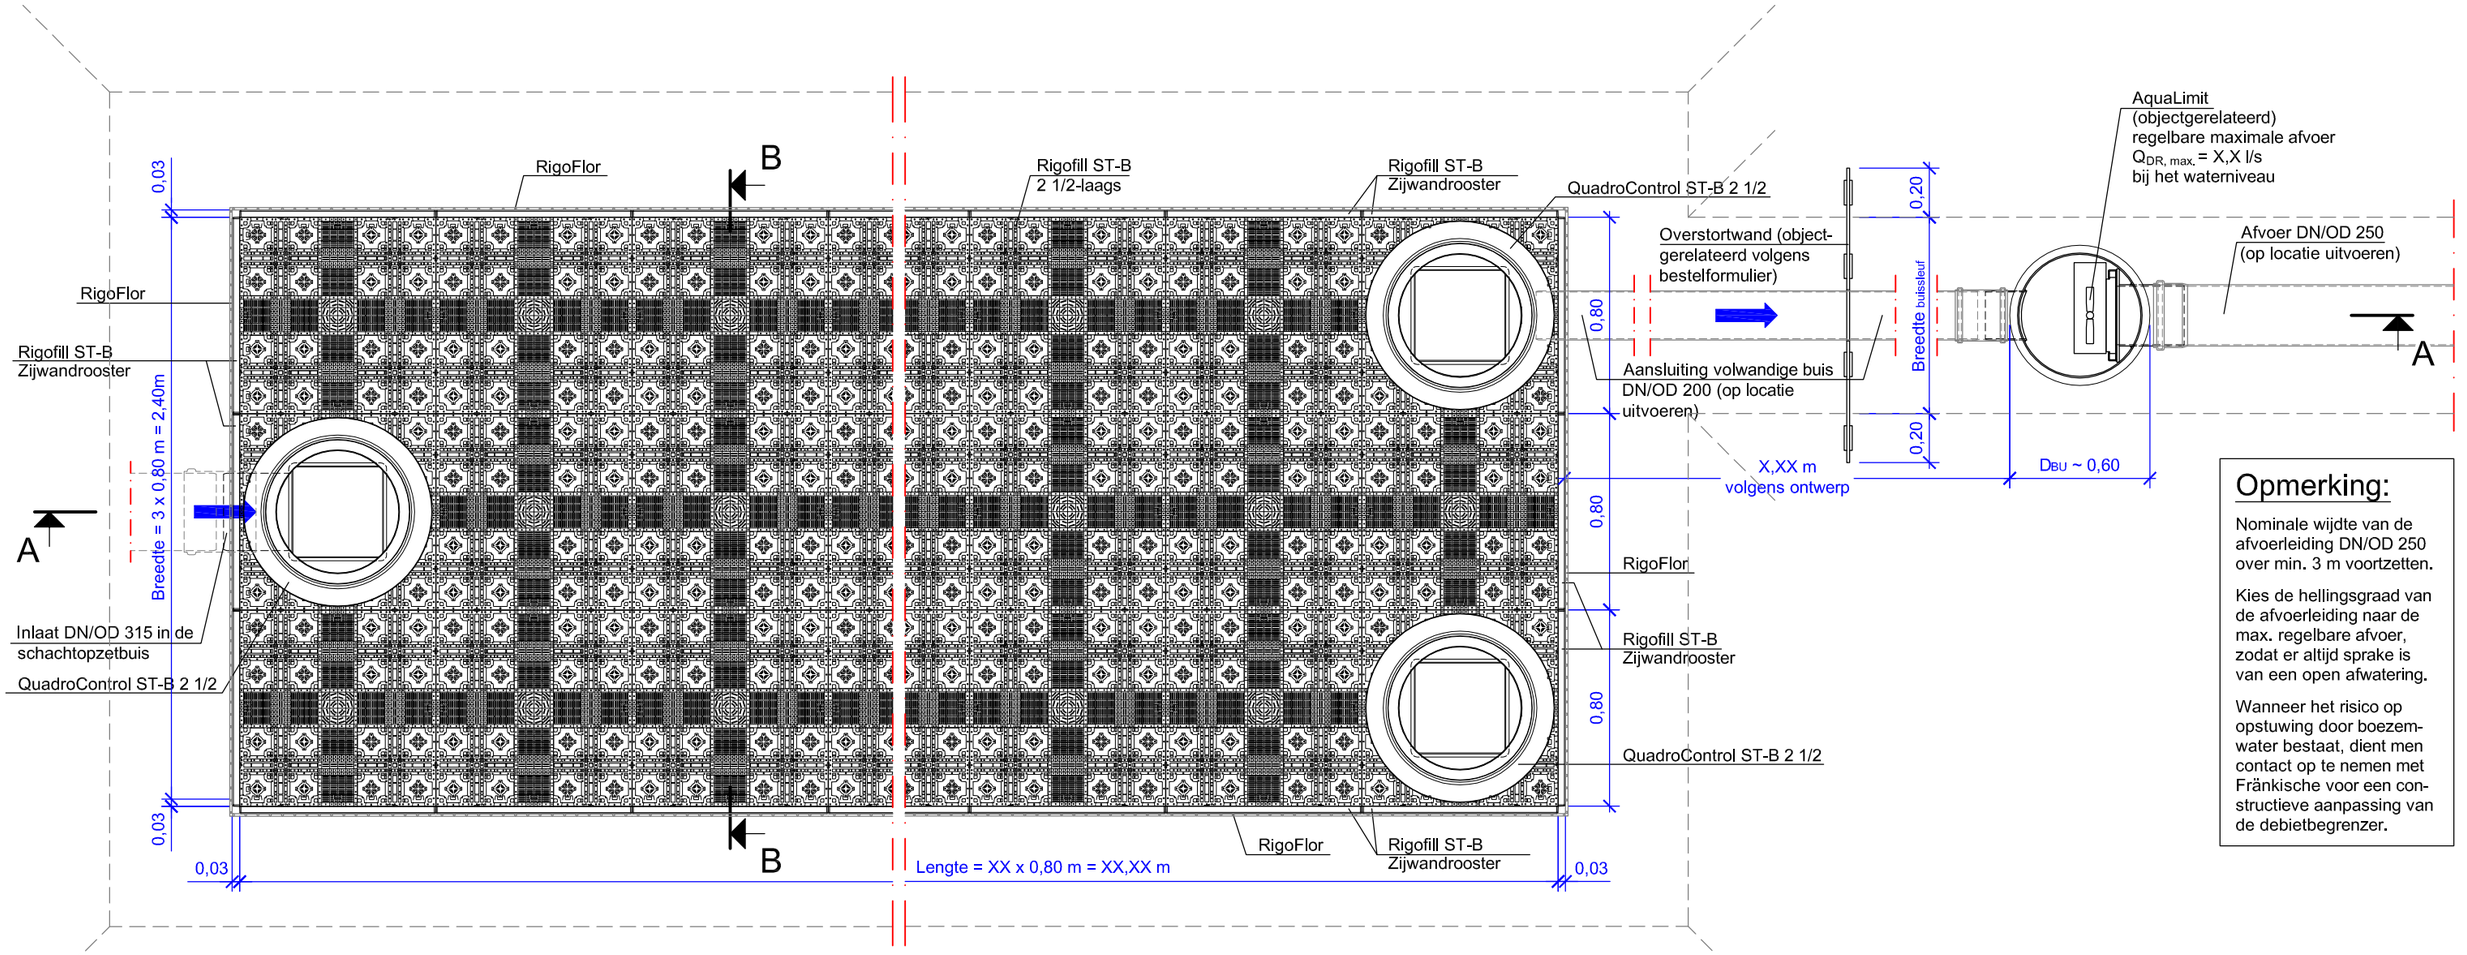


Opmerking:

Nominale wijdte van de afvoerleiding DN/OD 250 over min. 3 m voortzetten.

Kies de hellingsgraad van de afvoerleiding naar de max. regelbare afvoer, zodat er altijd sprake is van een open afwatering.

Wanneer het risico op opstuwing door boezemwater bestaat, dient men contact op te nemen met Fränkische voor een constructieve aanpassing van de debietbegrenzer.

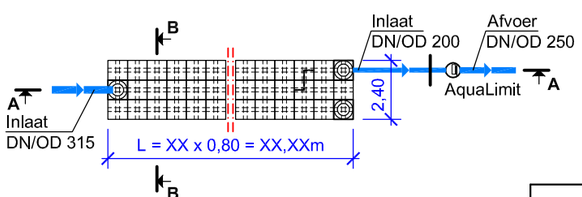

Situatietekening
M 1:250

Deze schematekening is een ontwerphulpmiddel, en moet op basis van de objectgerelateerde opmeting met inachtneming van de specifieke locatieomstandigheden in het kader van het ontwerp worden aangepast.

Technische / constructieve wijzigingen voorbehouden!

Vers.	Soort wijziging	Datum	Naam

FRÄNKISCHE

Bouwplan:
Bouwplan
Plattegrond + Situatietekening

Schaal:
1: 25


Datum:
02/2018

Getekend/gecontroleerd:

Krattensysteem met Rigofill ST-B + QuadroControl ST-B,
2 1/2-laags, 3 rijen, inlaat in de schachtopzetbuis + AquaLimit

Objectnr: 1- XX XXX

Tekeningnr.:
5

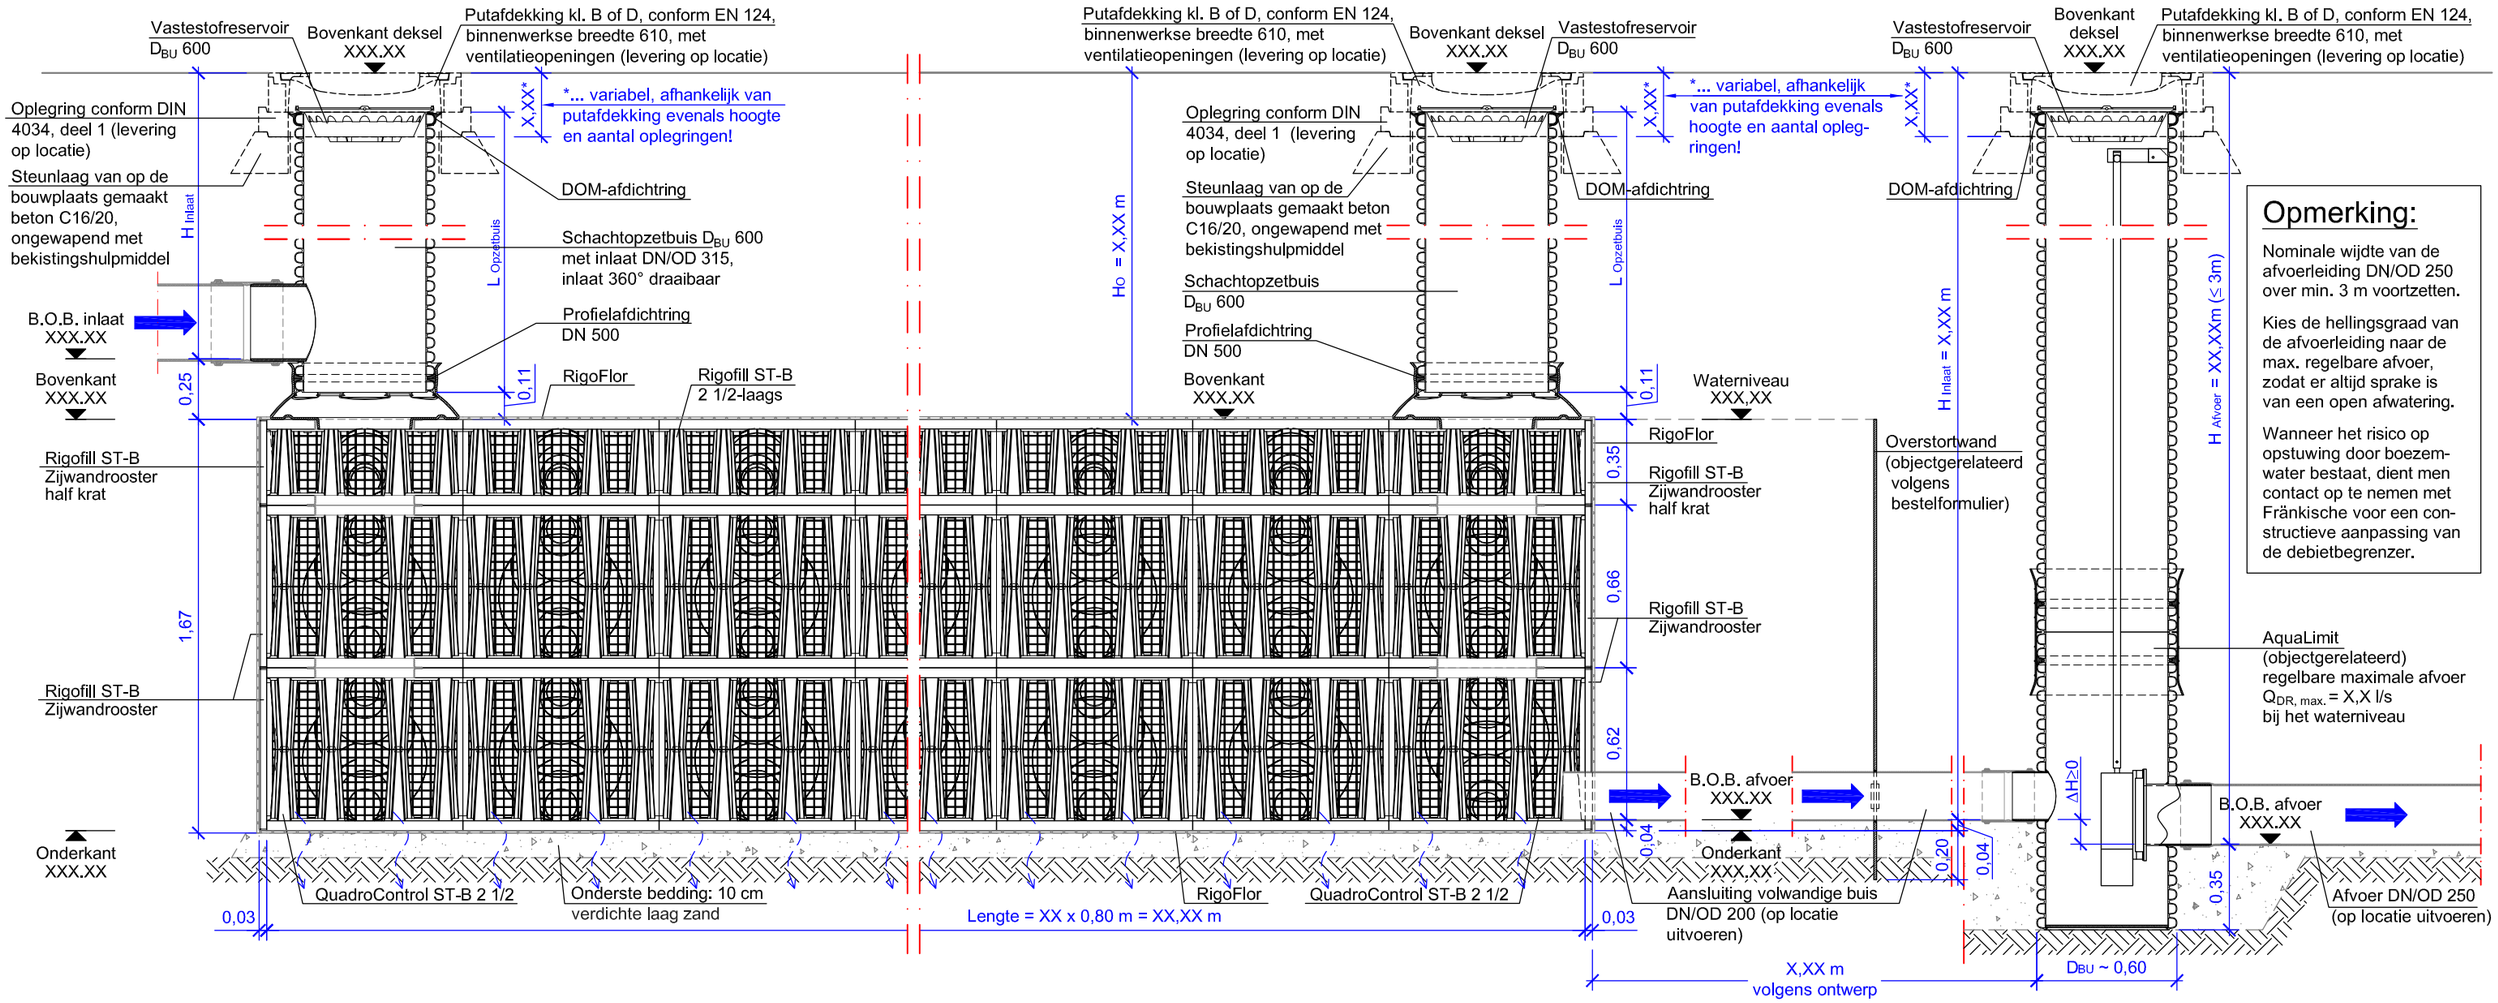


Opmerking:

Nominale wijdte van de afvoerleiding DN/OD 250 over min. 3 m voortzetten.

Kies de hellingsgraad van de afvoerleiding naar de max. regelbare afvoer, zodat er altijd sprake is van een open afwatering.

Wanneer het risico op opstuwing door boezemwater bestaat, dient men contact op te nemen met Fränkische voor een constructieve aanpassing van de debietbegrenzer.

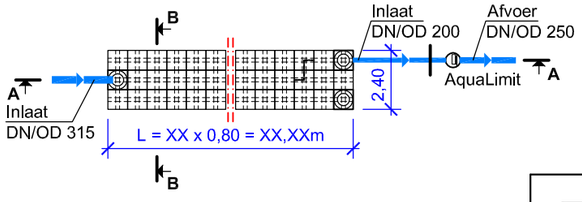

Situatietekening
M 1:250

Deze schematekening is een ontwerphulpmiddel, en moet op basis van de objectgerelateerde opmeting met inachtneming van de specifieke locatieomstandigheden in het kader van het ontwerp worden aangepast.

Technische / constructieve wijzigingen voorbehouden!

Vers.	Soort wijziging	Datum	Naam

FRÄNKISCHE

Bouwplan:
Bouwplan
Lengtedoorsnede A-A + Situatietekening

Schaal: 1: 25


Datum: 02/2018

Getekend/gecontroleerd:


Krattensysteem met Rigofill ST-B + QuadroControl ST-B, 2 1/2-laags, 3 rijen, inlaat in de schachtopzetbuis + AquaLimit

Objectnr: 1- XX XXX

Tekeningnr.: 5

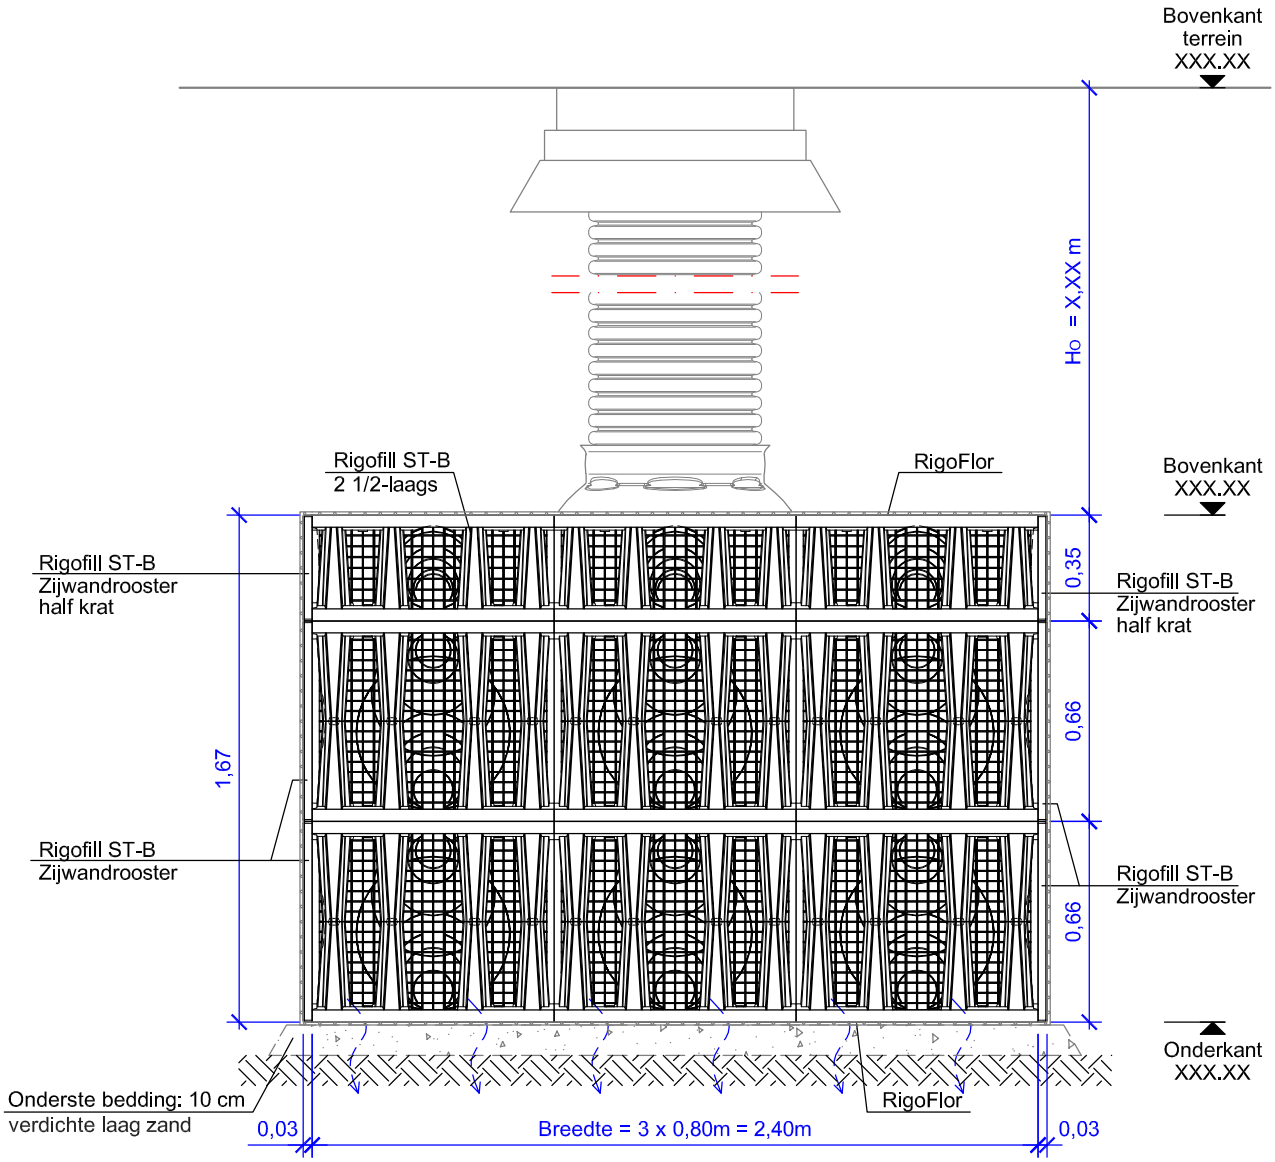

Situatietekening
M 1:250

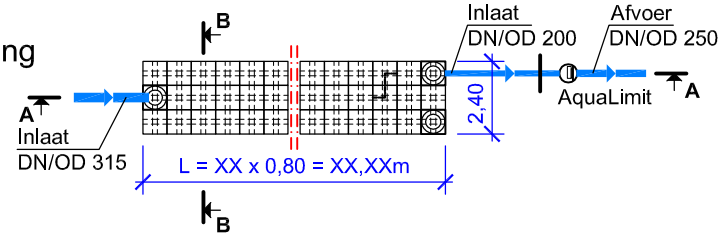

Deze schematekening is een ontwerphulpmiddel, en moet op basis van de objectgerelateerde opmeting met inachtneming van de specifieke locatieomstandigheden in het kader van het ontwerp worden aangepast.

Technische / constructieve wijzigingen voorbehouden!

Vers.	Soort wijziging	Datum	Naam

FRÄNKISCHE

Bouwplan:
Bouwplan
Dwarsdoorsnede B-B + Situatietekening

Schaal:
1: 25

Datum:
02/2018

Getekend/gecontroleerd:

Krattensysteem met Rigofill ST-B + QuadroControl ST-B,
2 1/2-laags, 3 rijen, inlaat in de schachtopzetbuis + AquaLimit

Objectnr: 1- XX XXX

Tekeningnr.:
5