



Situatietekening
M 1:250

"Trapsgewijze plaatsing"

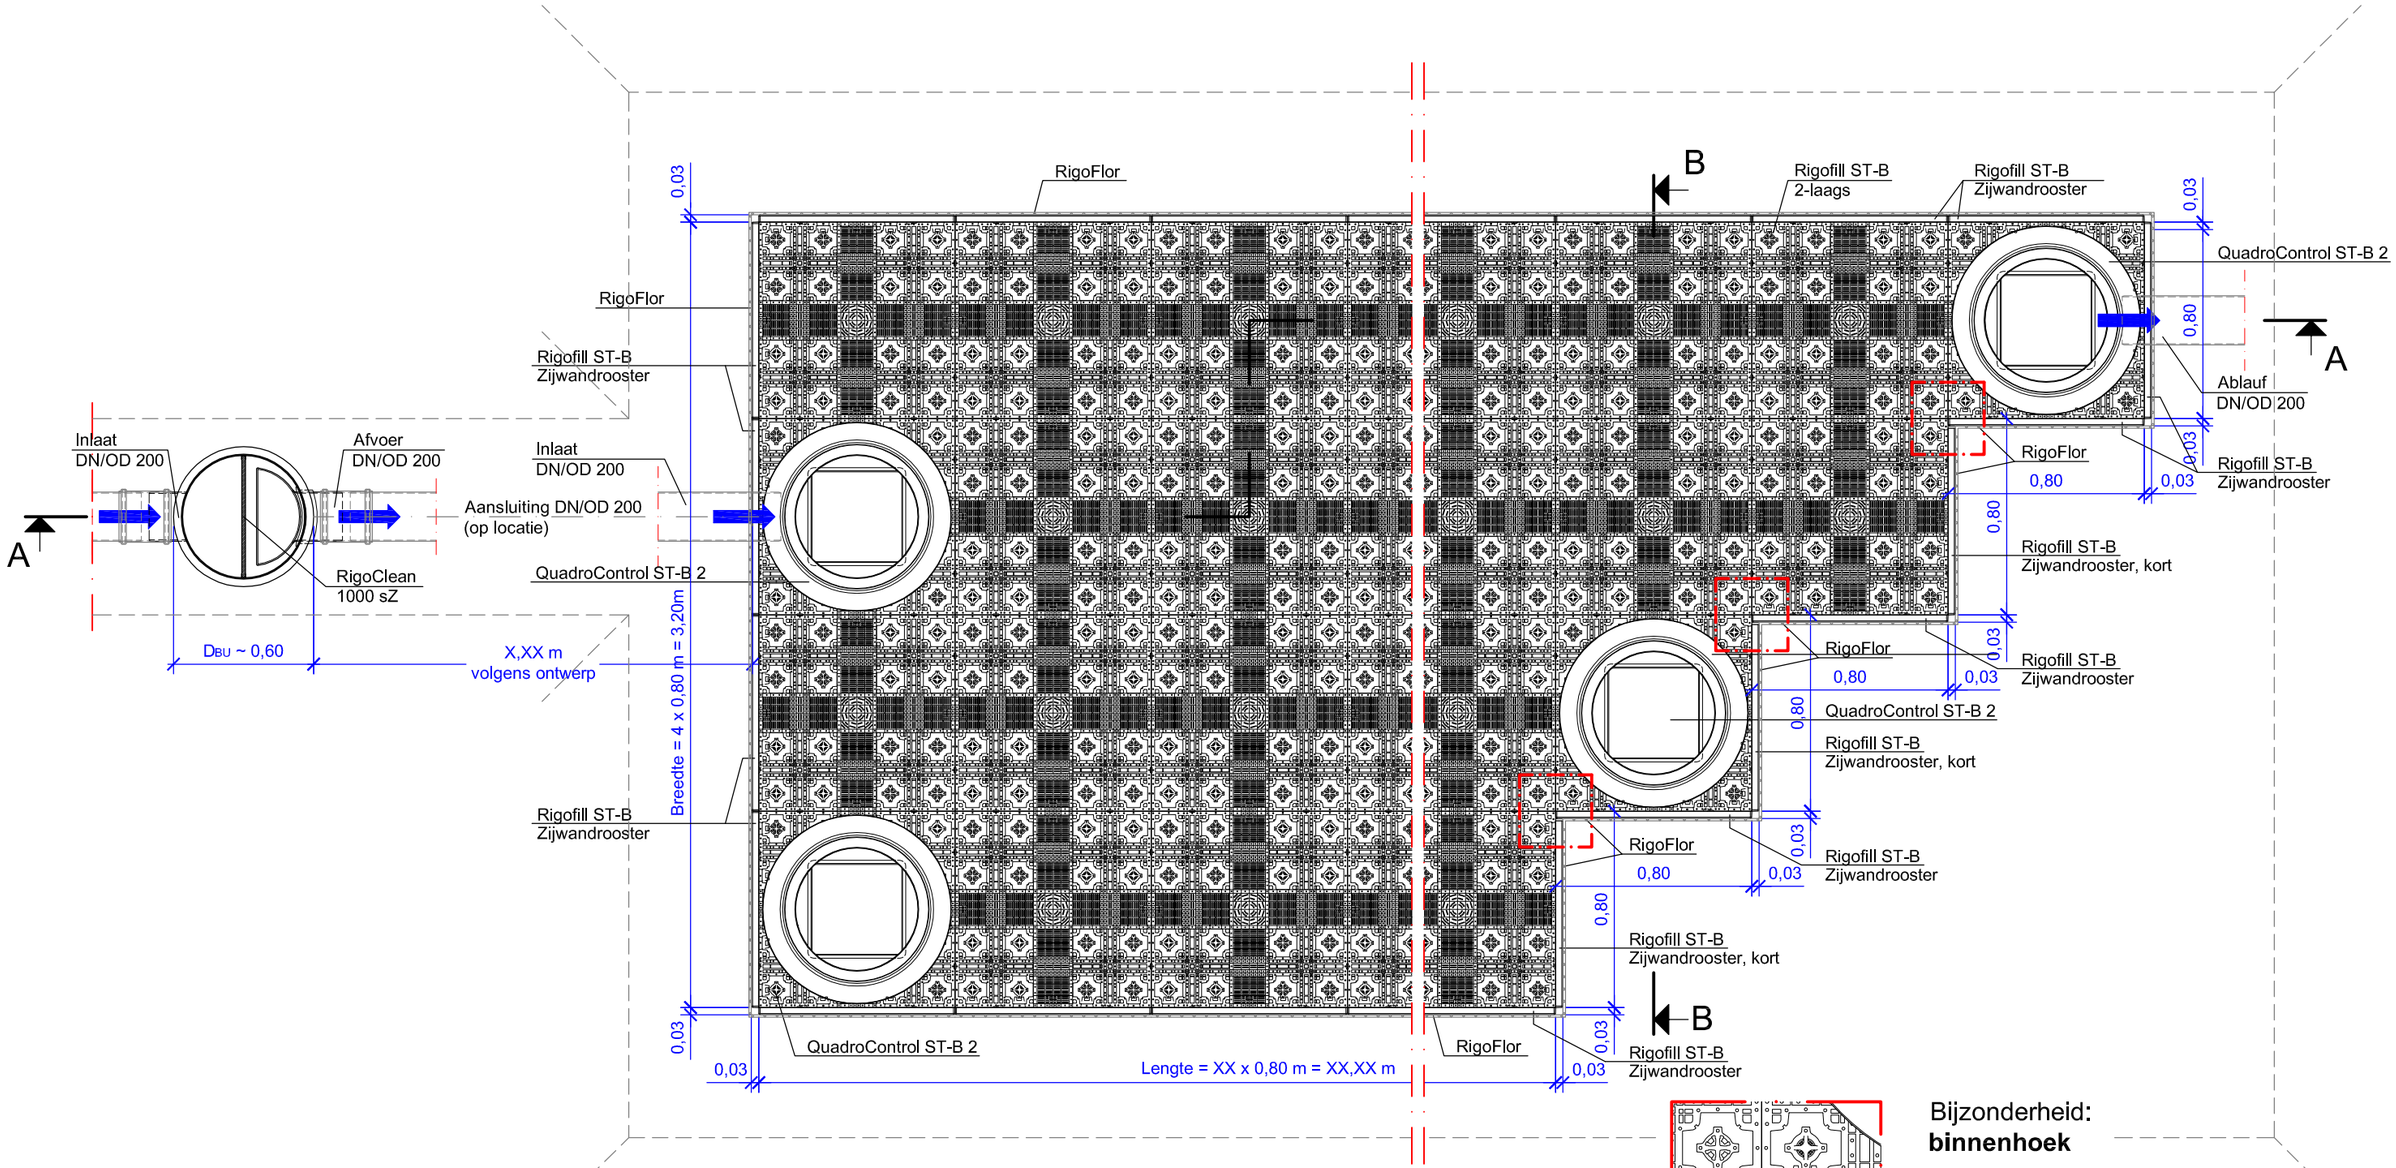

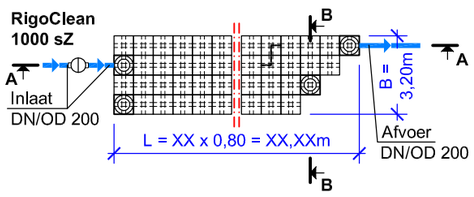

Detail
M 1:10

Deze schematekening is een ontwerphulpmiddel, en moet op basis van de objectgerelateerde opmeting met inachtneming van de specifieke locatieomstandigheden in het kader van het ontwerp worden aangepast.

Technische / constructieve wijzigingen voorbehouden!

Vers.	Soort wijziging	Datum	Naam

FRÄNKISCHE

Bouwplan:
Bouwplan
Plattegrond + Situatietekening

Schaal: 1: 25


Datum: 02/2018

Getekend/gecontroleerd:

Krattensysteem met Rigofill ST-B + QuadroControl ST-B, 2-laags, 4 rijen, reiniging van het regenwater vooraf door RigoClean 1000 sZ

Objectnr: 1- XX XXX


Tekeningnr.: 10

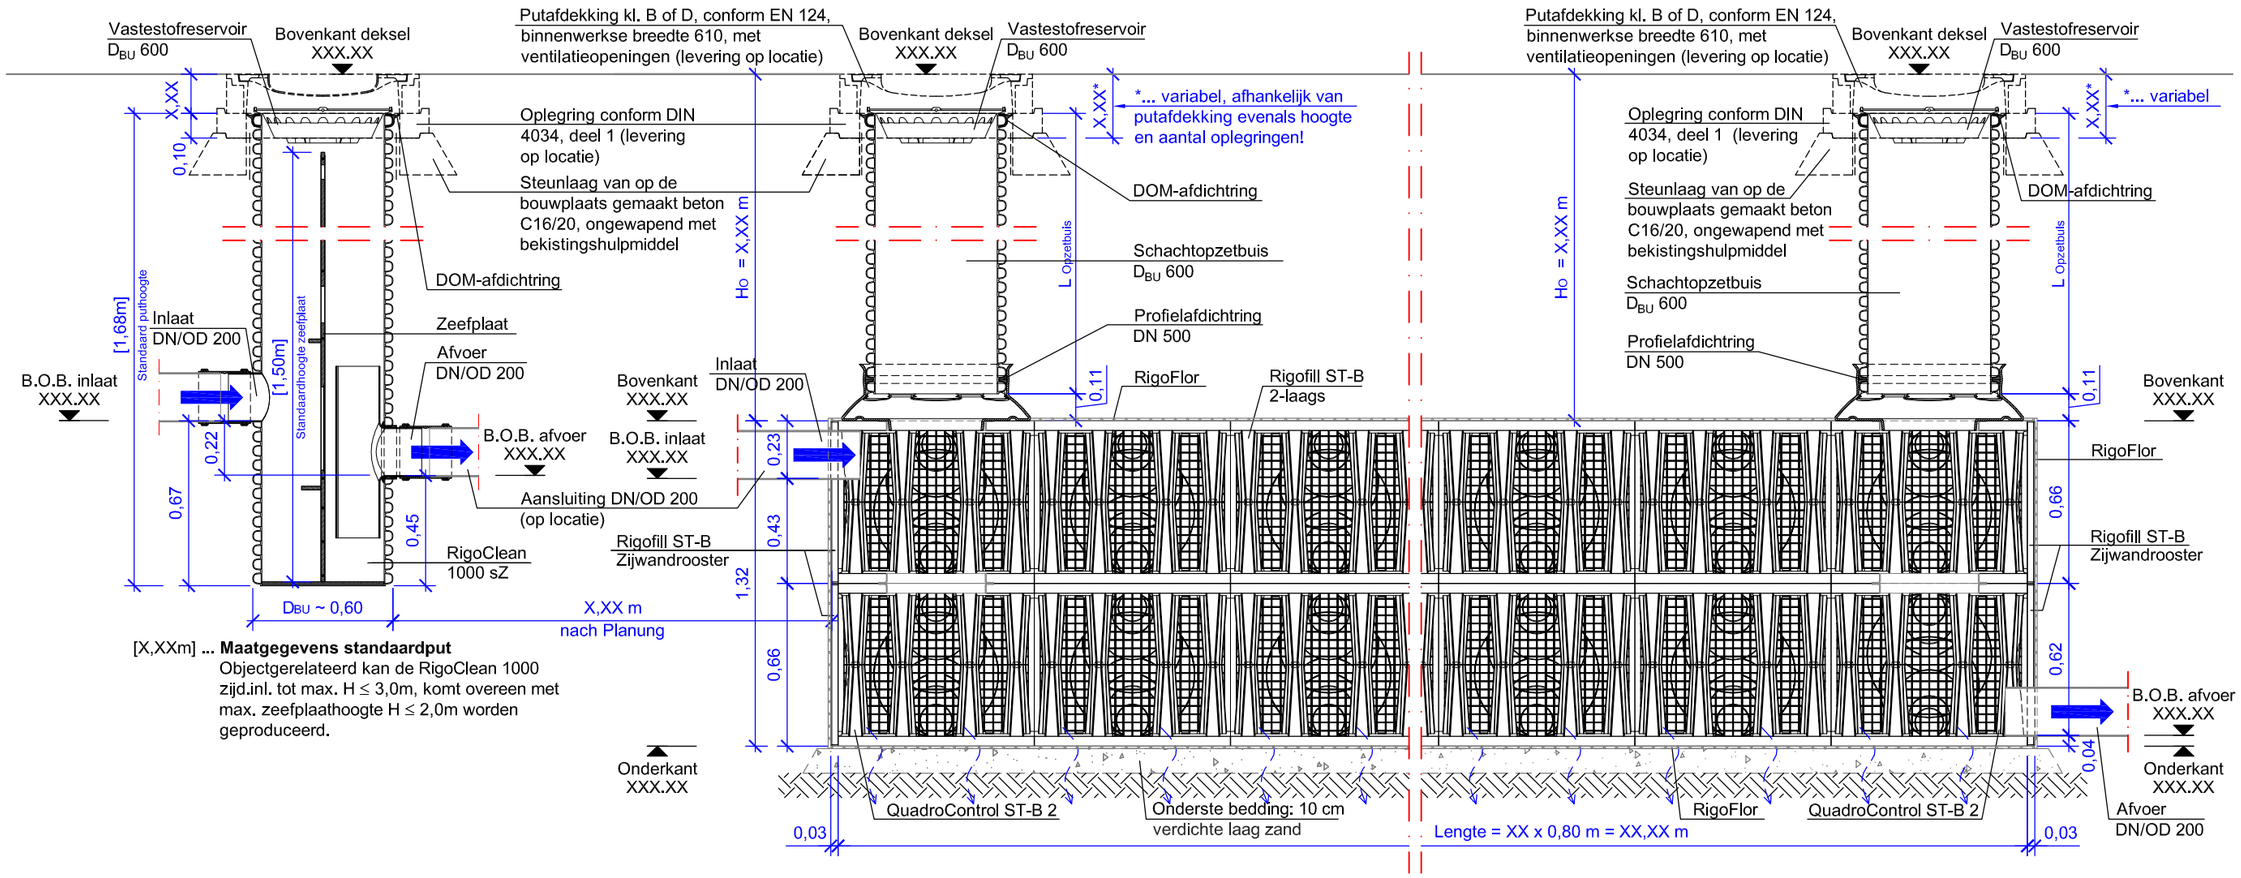

[X,XXm] ... **Maatgegevens standaardput**
Objectgerelateerd kan de RigoClean 1000 zijd.inl. tot max. H ≤ 3,0m, komt overeen met max. zeefplaathoogte H ≤ 2,0m worden geproduceerd.

Situatietekening
M 1:250

"Trapsgewijze plaatsing"

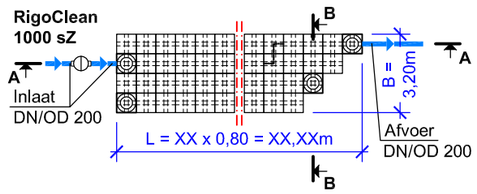

Deze schematekening is een ontwerphulpmiddel, en moet op basis van de objectgerelateerde opmeting met inachtneming van de specifieke locatieomstandigheden in het kader van het ontwerp worden aangepast.

Technische / constructieve wijzigingen voorbehouden!

Vers.	Soort wijziging	Datum	Naam

FRÄNKISCHE

Bouwplan:
Bouwplan
Lengtedoorsnede A-A + Situatietekening

Schaal: 1: 25


Datum: 02/2018

Getekend/gecontroleerd:

Krattensysteem met Rigofill ST-B + QuadroControl ST-B, 2-laags, 4 rijen, reiniging van het regenwater vooraf door RigoClean 1000 sZ


Objectnr: 1- XX XXX

Tekeningnr.: 10

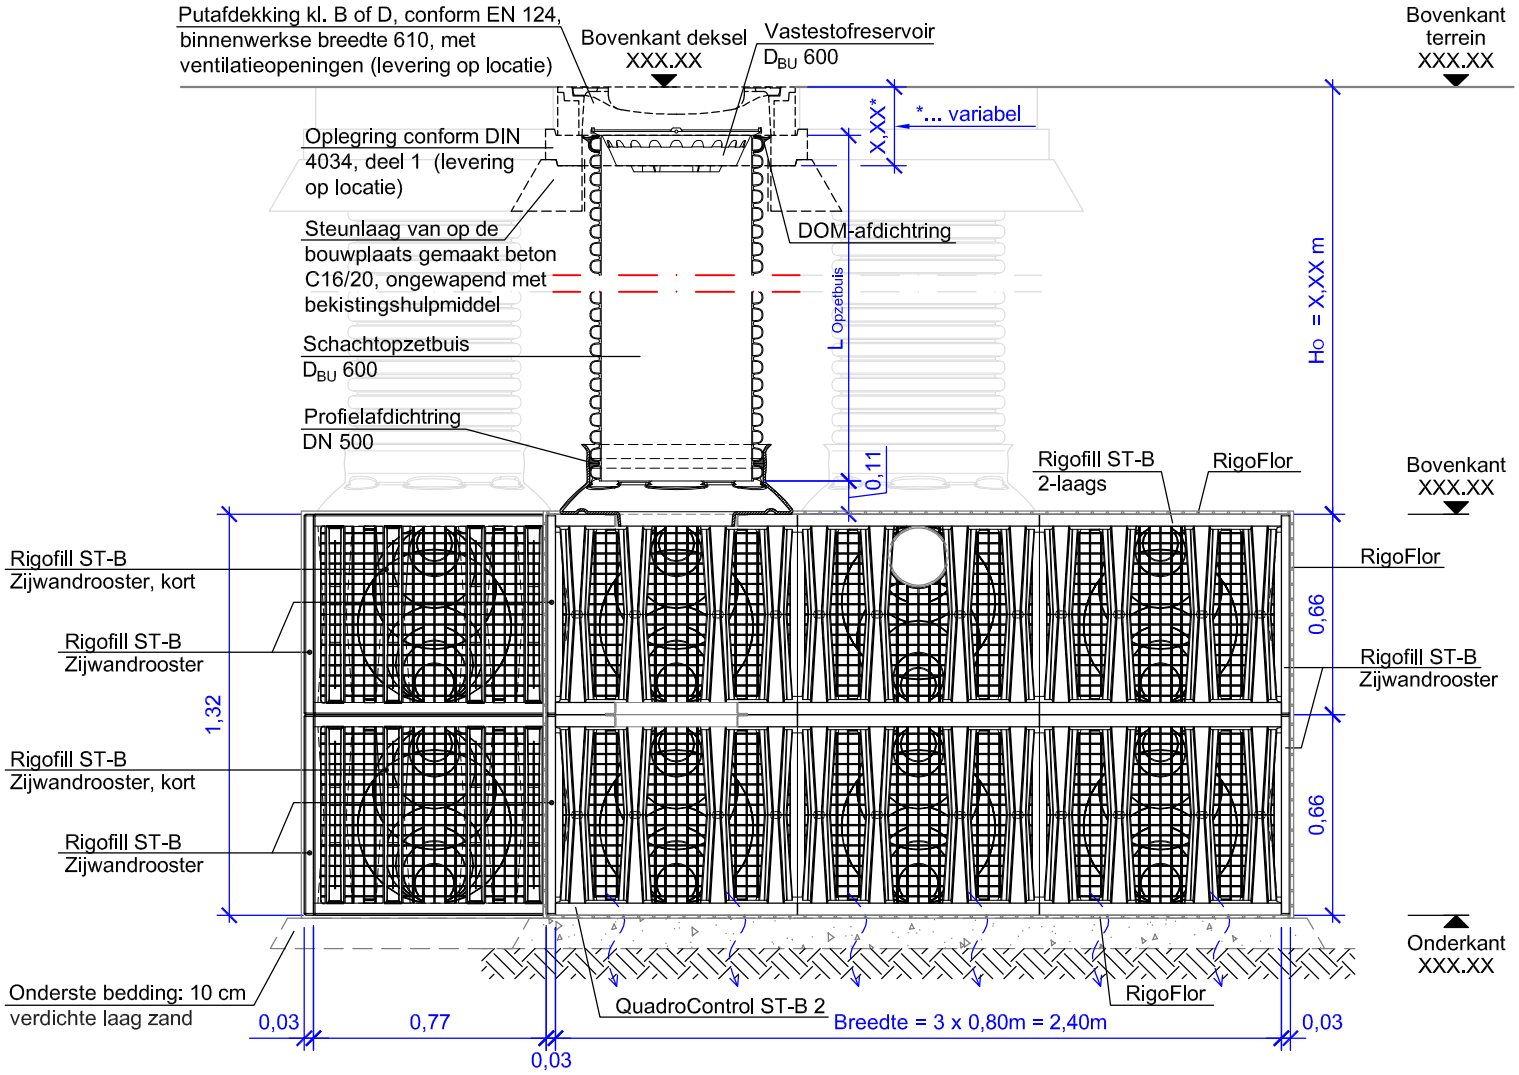

Situatietekening
M 1:250

"Trapsgewijze plaatsing"

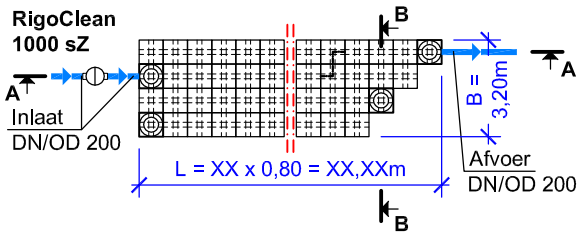

Deze schematekening is een ontwerphulpmiddel, en moet op basis van de objectgerelateerde opmeting met inachtneming van de specifieke locatieomstandigheden in het kader van het ontwerp worden aangepast.

Technische / constructieve wijzigingen voorbehouden!

Vers.	Soort wijziging	Datum	Naam

FRÄNKISCHE	Bouwplan: **Bouwplan Dwarsdoorsnede B-B + Situatietekening**		Schaal: 1: 25
Datum: 02/2018	Getekend/gecontroleerd:	Krattensysteem met Rigofill ST-B + QuadroControl ST-B, 2-laags, 4 rijen, reiniging van het regenwater vooraf door RigoClean 1000 sZ	Tekeningnr.: 10
		Objectnr: 1- XX XXX	