



**Bijzonderheid: binnenhoek**  
 Zijwandrooster Rigofill ST  
 Art.-Nr. 519.94.000  
 Zijwandrooster Rigofill ST, kort  
 Art.-Nr. 519.94.010

Situatietekening  
 M 1:250  
**"Trapsgewijze plaatsing"**

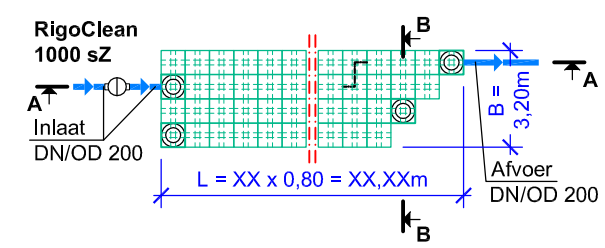


Deze schematekening is een ontwerp hulpmiddel, en moet op basis van de objectgerelateerde opmeting met inachtneming van de specifieke locatieomstandigheden in het kader van het ontwerp worden aangepast.  
 Technische / constructieve wijzigingen voorbehouden!

<b>FRÄNKISCHE</b>		Vers. Soort wijziging		Datum	Naam
		Bouwplan: <b>Bouwplan Plattegrond + Situatietekening</b>		Schaal: <b>1: 25</b>	
Datum: <b>02/2018</b>	Getekend/gecontroleerd:	Krattensysteem met Rigofill ST + QuadroControl ST, 2-laags, 4 rijen, reiniging van het regenwater vooraf door RigoClean 1000 sZ			Tekeningnr.: <b>10</b>
		Objectnr: 1- XX XXX			

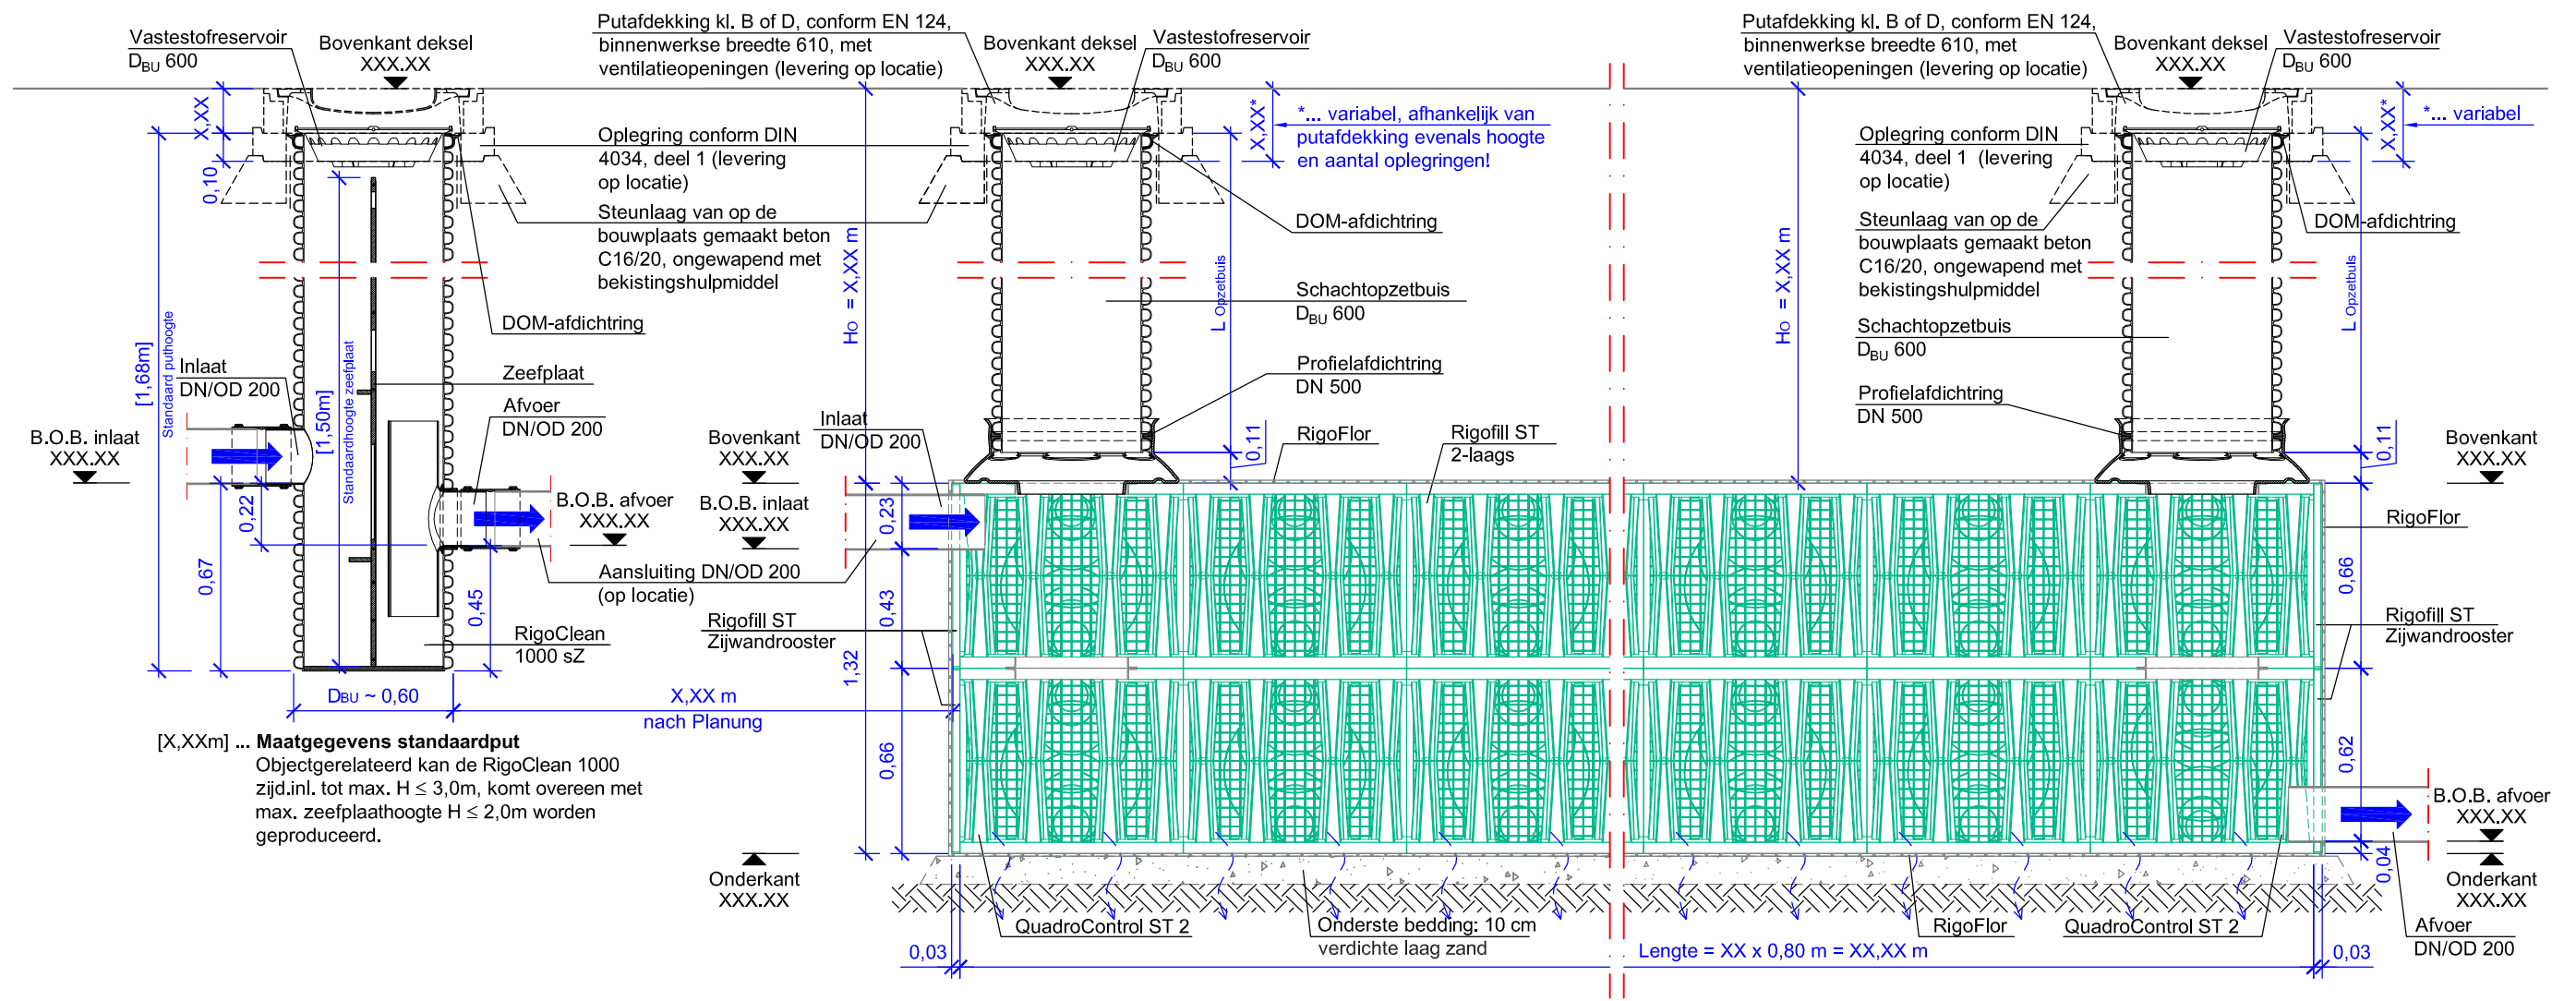

Situatietekening  
 M 1:250


"Trapsgewijze plaatsing"

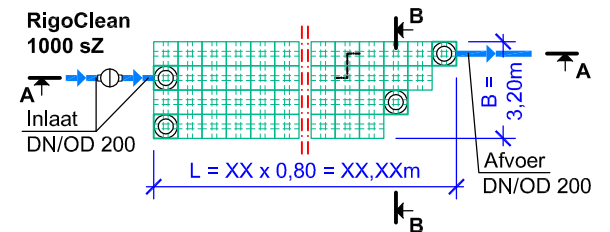

Deze schematekening is een ontwerp-hulpmiddel, en moet op basis van de objectgerelateerde opmeting met inachtneming van de specifieke locatieomstandigheden in het kader van het ontwerp worden aangepast.


Technische / constructieve wijzigingen voorbehouden!

Vers.	Soort wijziging	Datum	Naam
Bouwplan: <b>Bouwplan Lengtedoorsnede A-A + Situatiekening</b>			Schaal: <b>1: 25</b>
Datum: <b>02/2018</b>	Getekend/gecontroleerd:	Krattensysteem met Rigofill ST + QuadroControl ST, 2-laags, 4 rijen, reiniging van het regenwater vooraf door RigoClean 1000 sZ	
	Objectnr.: 1- XX XXX	Tekeningnr.: <b>10</b>	

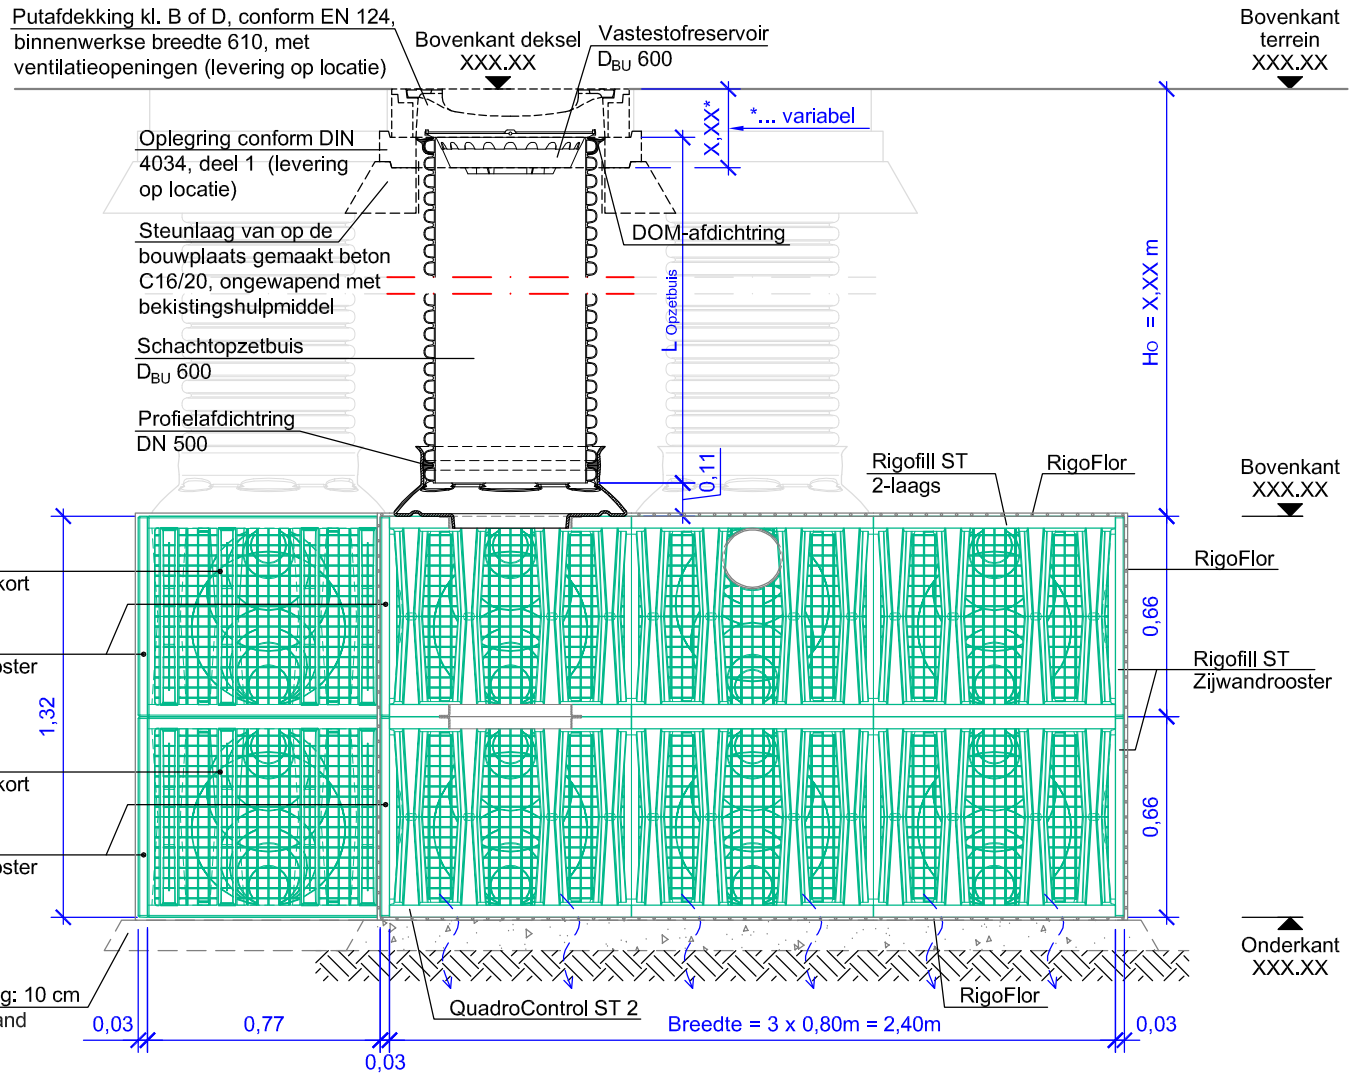

Situatietekening  
M 1:250

"Trapsgewijze plaatsing"

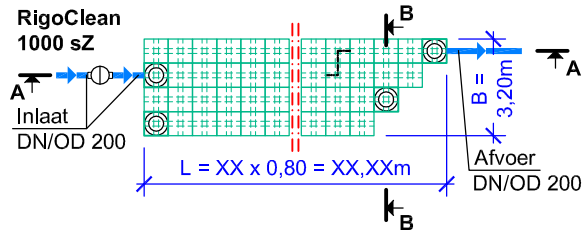

Deze schematekening is een ontwerp hulpmiddel, en moet op basis van de objectgerelateerde opmeting met inachtneming van de specifieke locatieomstandigheden in het kader van het ontwerp worden aangepast.

Technische / constructieve wijzigingen voorbehouden!

Vers.		Soort wijziging	Datum	Naam
<h1>FRÄNKISCHE</h1>		Bouwplan:		Schaal:
		<h2>Bouwplan Dwarsdoorsnede B-B + Situatiekening</h2>		1: 25
Datum:	Getekend/gecontroleerd:	Krattensysteem met Rigofill ST + QuadroControl ST, 2-laags, 4 rijen, reiniging van het regenwater vooraf door RigoClean 1000 sZ		Tekeningnr.:
02/2018		Objectnr: 1- XX XXX		10