
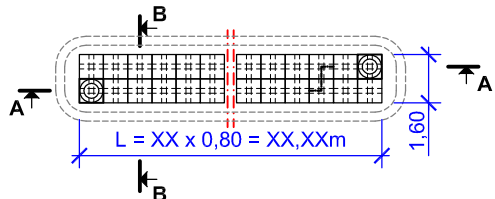


Situatietekening  
M 1:250

Deze schematekening is een ontwerp hulpmiddel, en moet op basis van de objectgerelateerde opmeting met inachtneming van de specifieke locatieomstandigheden in het kader van het ontwerp worden aangepast.

Technische / constructieve wijzigingen voorbehouden!

		Vers.	Soort wijziging	Datum	Naam
<b>FRÄNKISCHE</b>		Bouwplan: <b>Bouwplan Plattegrond + Situatietekening</b>			Schaal: <b>1:25</b>
		Datum: <b>02/2018</b>	Getekend/gecontroleerd:	Wadi-infiltratie met Rigofill ST-B en QuadroControl ST-B, 1-laags, 2 rijen	Tekeningnr.: <b>7</b>
		Objectnr: <b>1- XX XXX</b>			

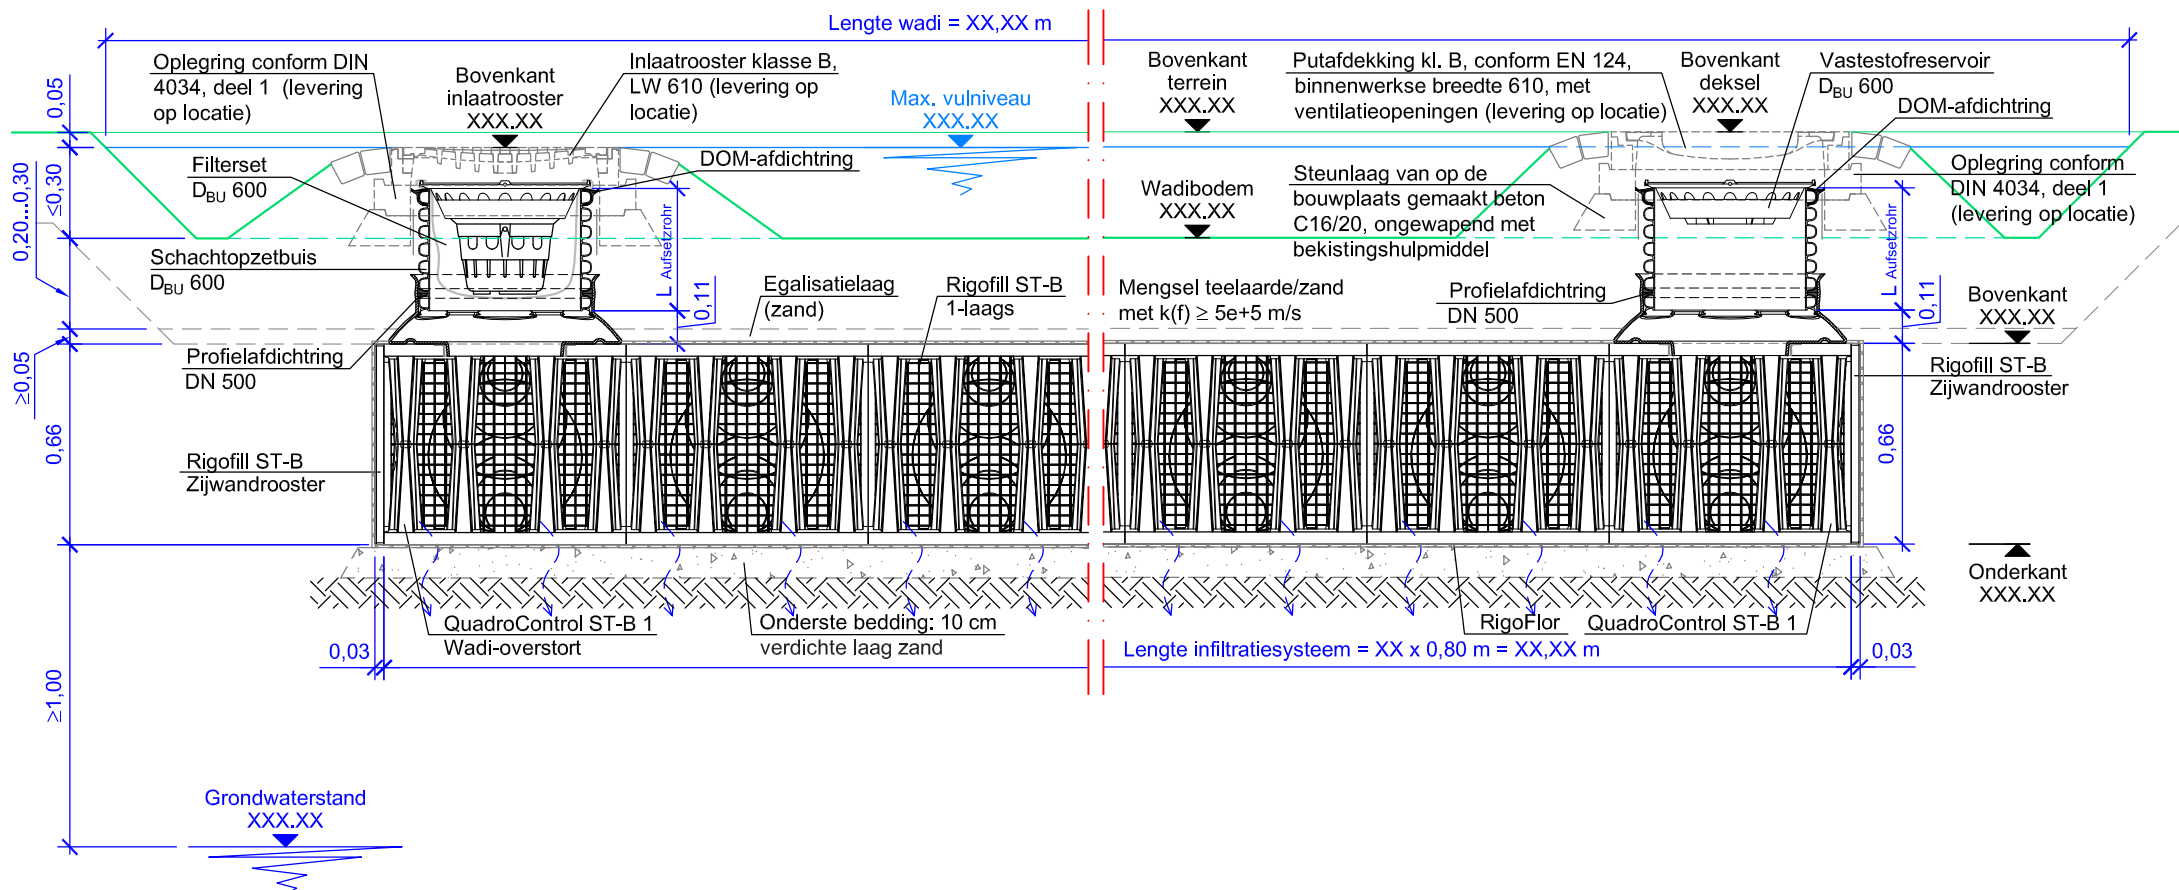


Deze schematekening is een ontwerp hulpmiddel, en moet op basis van de objectgerelateerde opmeting met inachtneming van de specifieke locatieomstandigheden in het kader van het ontwerp worden aangepast.

Technische / constructieve wijzigingen voorbehouden!


Situatietekening  
M 1:250

<b>FRÄNKISCHE</b>		Bouwplan: <b>Bouwplan Lengtedoorsnede A-A + Situatietekening</b>		Schaal: <b>1: 25</b>
		Datum: <b>02/2018</b>	Getekend/gecontroleerd:	Tekeningnr.: <b>7</b>
		Wadi-infiltratie met Rigofill ST-B en QuadroControl ST-B, 1-laags, 2 rijen		
		Objectnr: <b>1- XX XXX</b>		

Vers.	Soort wijziging	Datum	Naam
-------	-----------------	-------	------

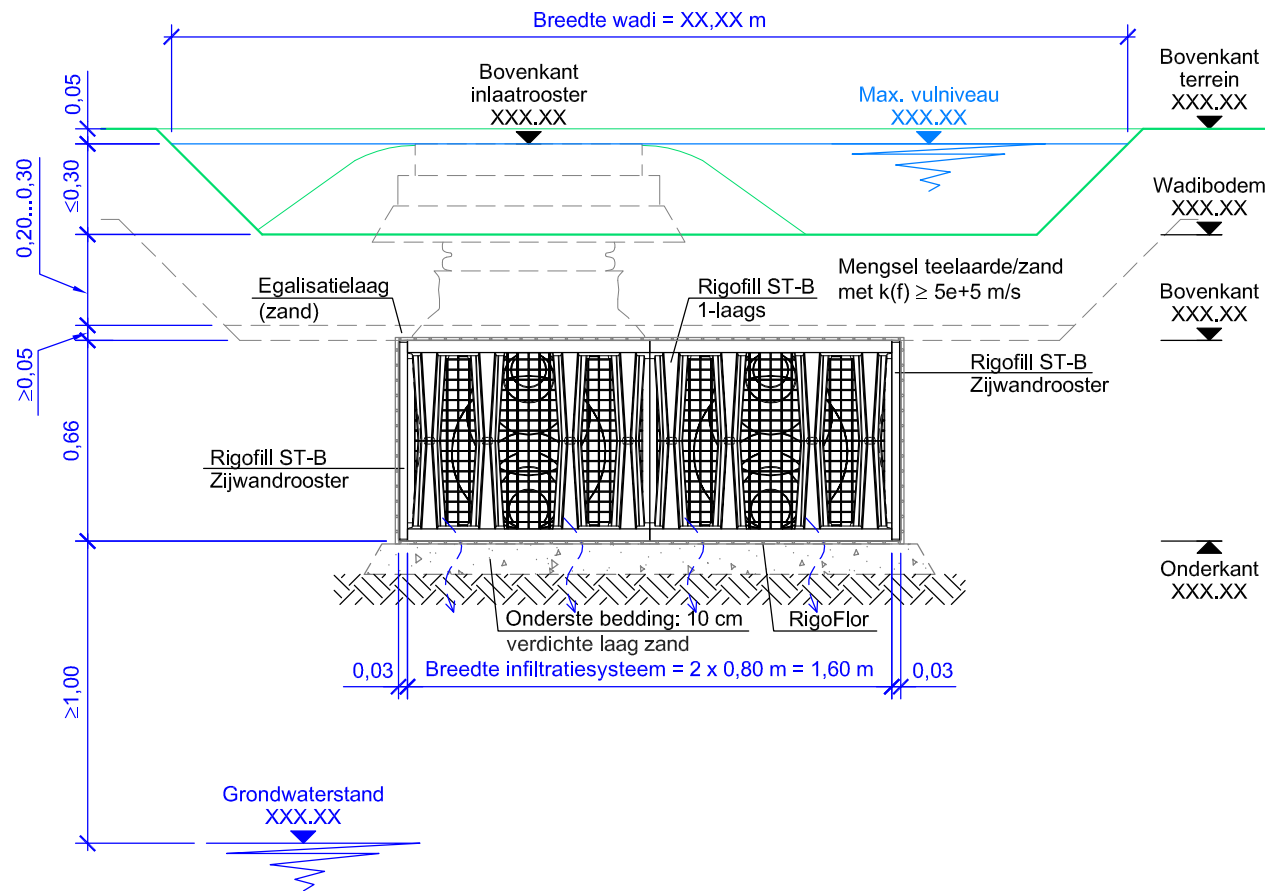

Situatietekening  
M 1:250

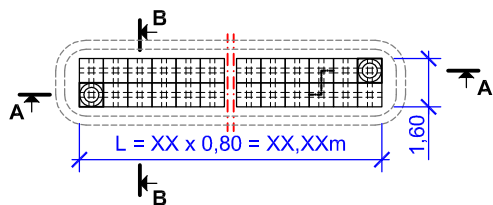

Deze schematekening is een ontwerp hulpmiddel, en moet op basis van de objectgerelateerde opmeting met inachtneming van de specifieke locatieomstandigheden in het kader van het ontwerp worden aangepast.

Technische / constructieve wijzigingen voorbehouden!

FRÄNKISCHE		Vers.	Soort wijziging	Datum	Naam
Bouwplan: <b>Bouwplan Dwarsdoorsnede B-B + Situatietekening</b>					Schaal: <b>1:25</b>
		Wadi-infiltratie met Rigofill ST-B en QuadroControl ST-B, 1-laags, 2 rijen			Tekeningnr.: <b>7</b>
Datum: <b>02/2018</b>	Getekend/gecontroleerd:	Objectnr: <b>1- XX XXX</b>			