

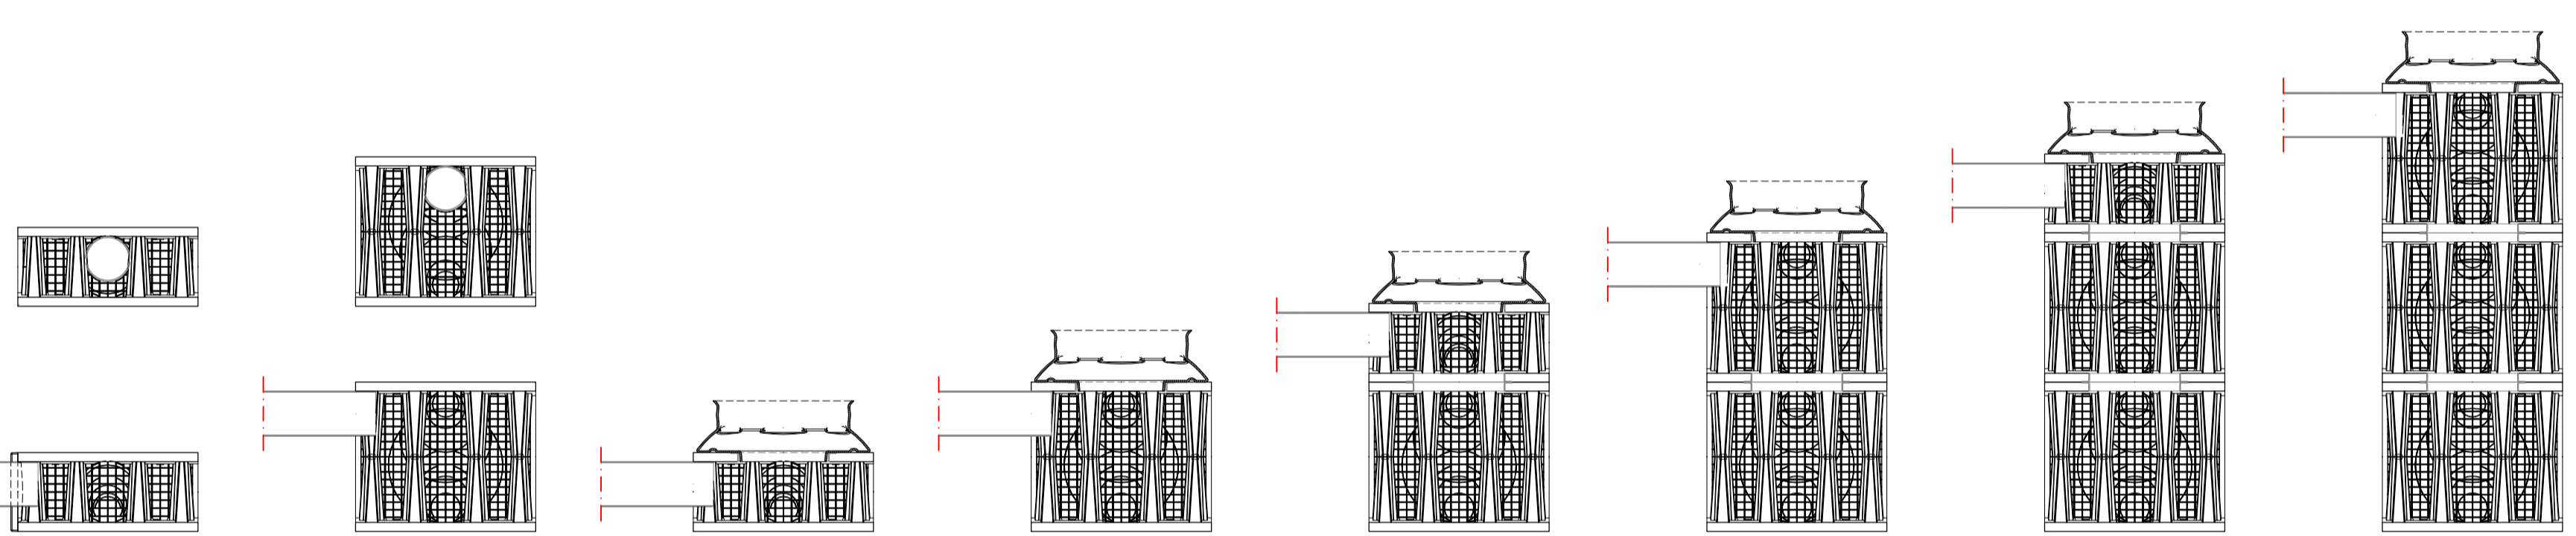
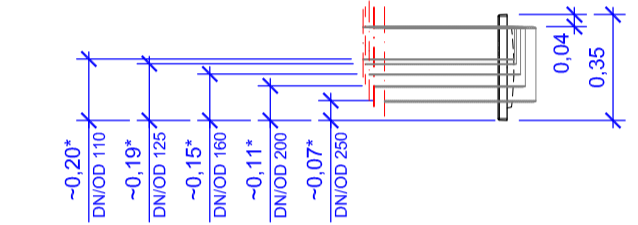
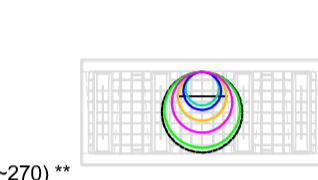
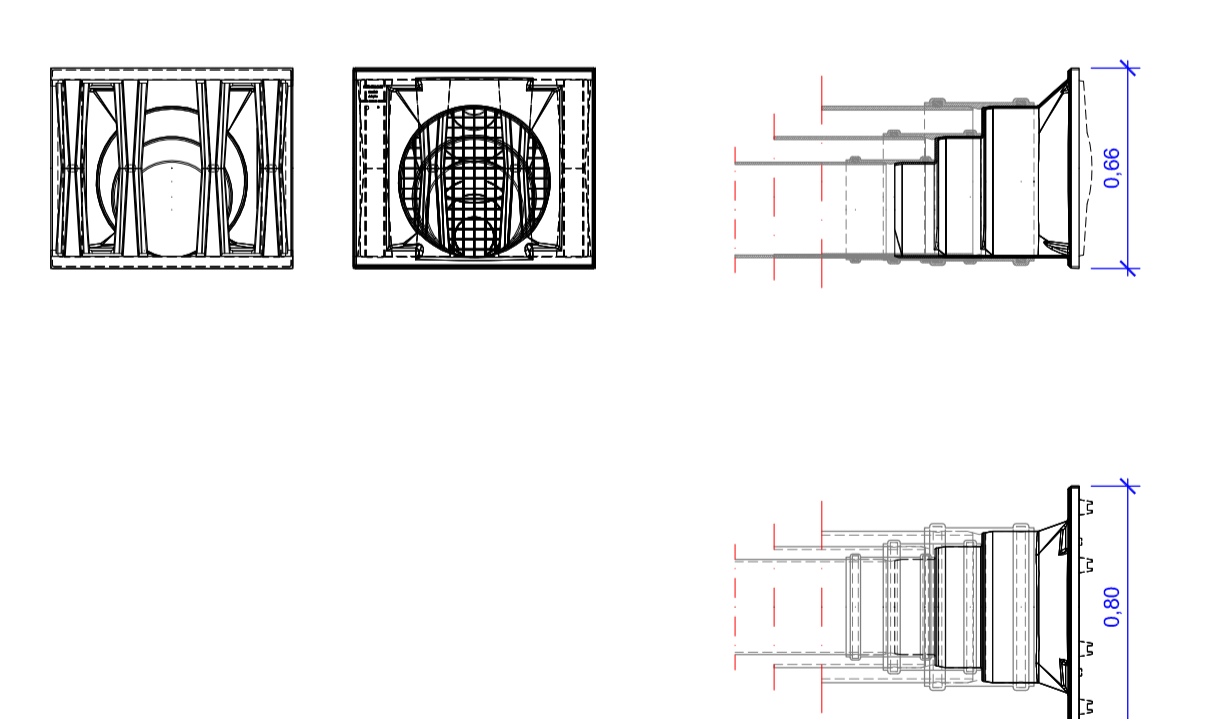
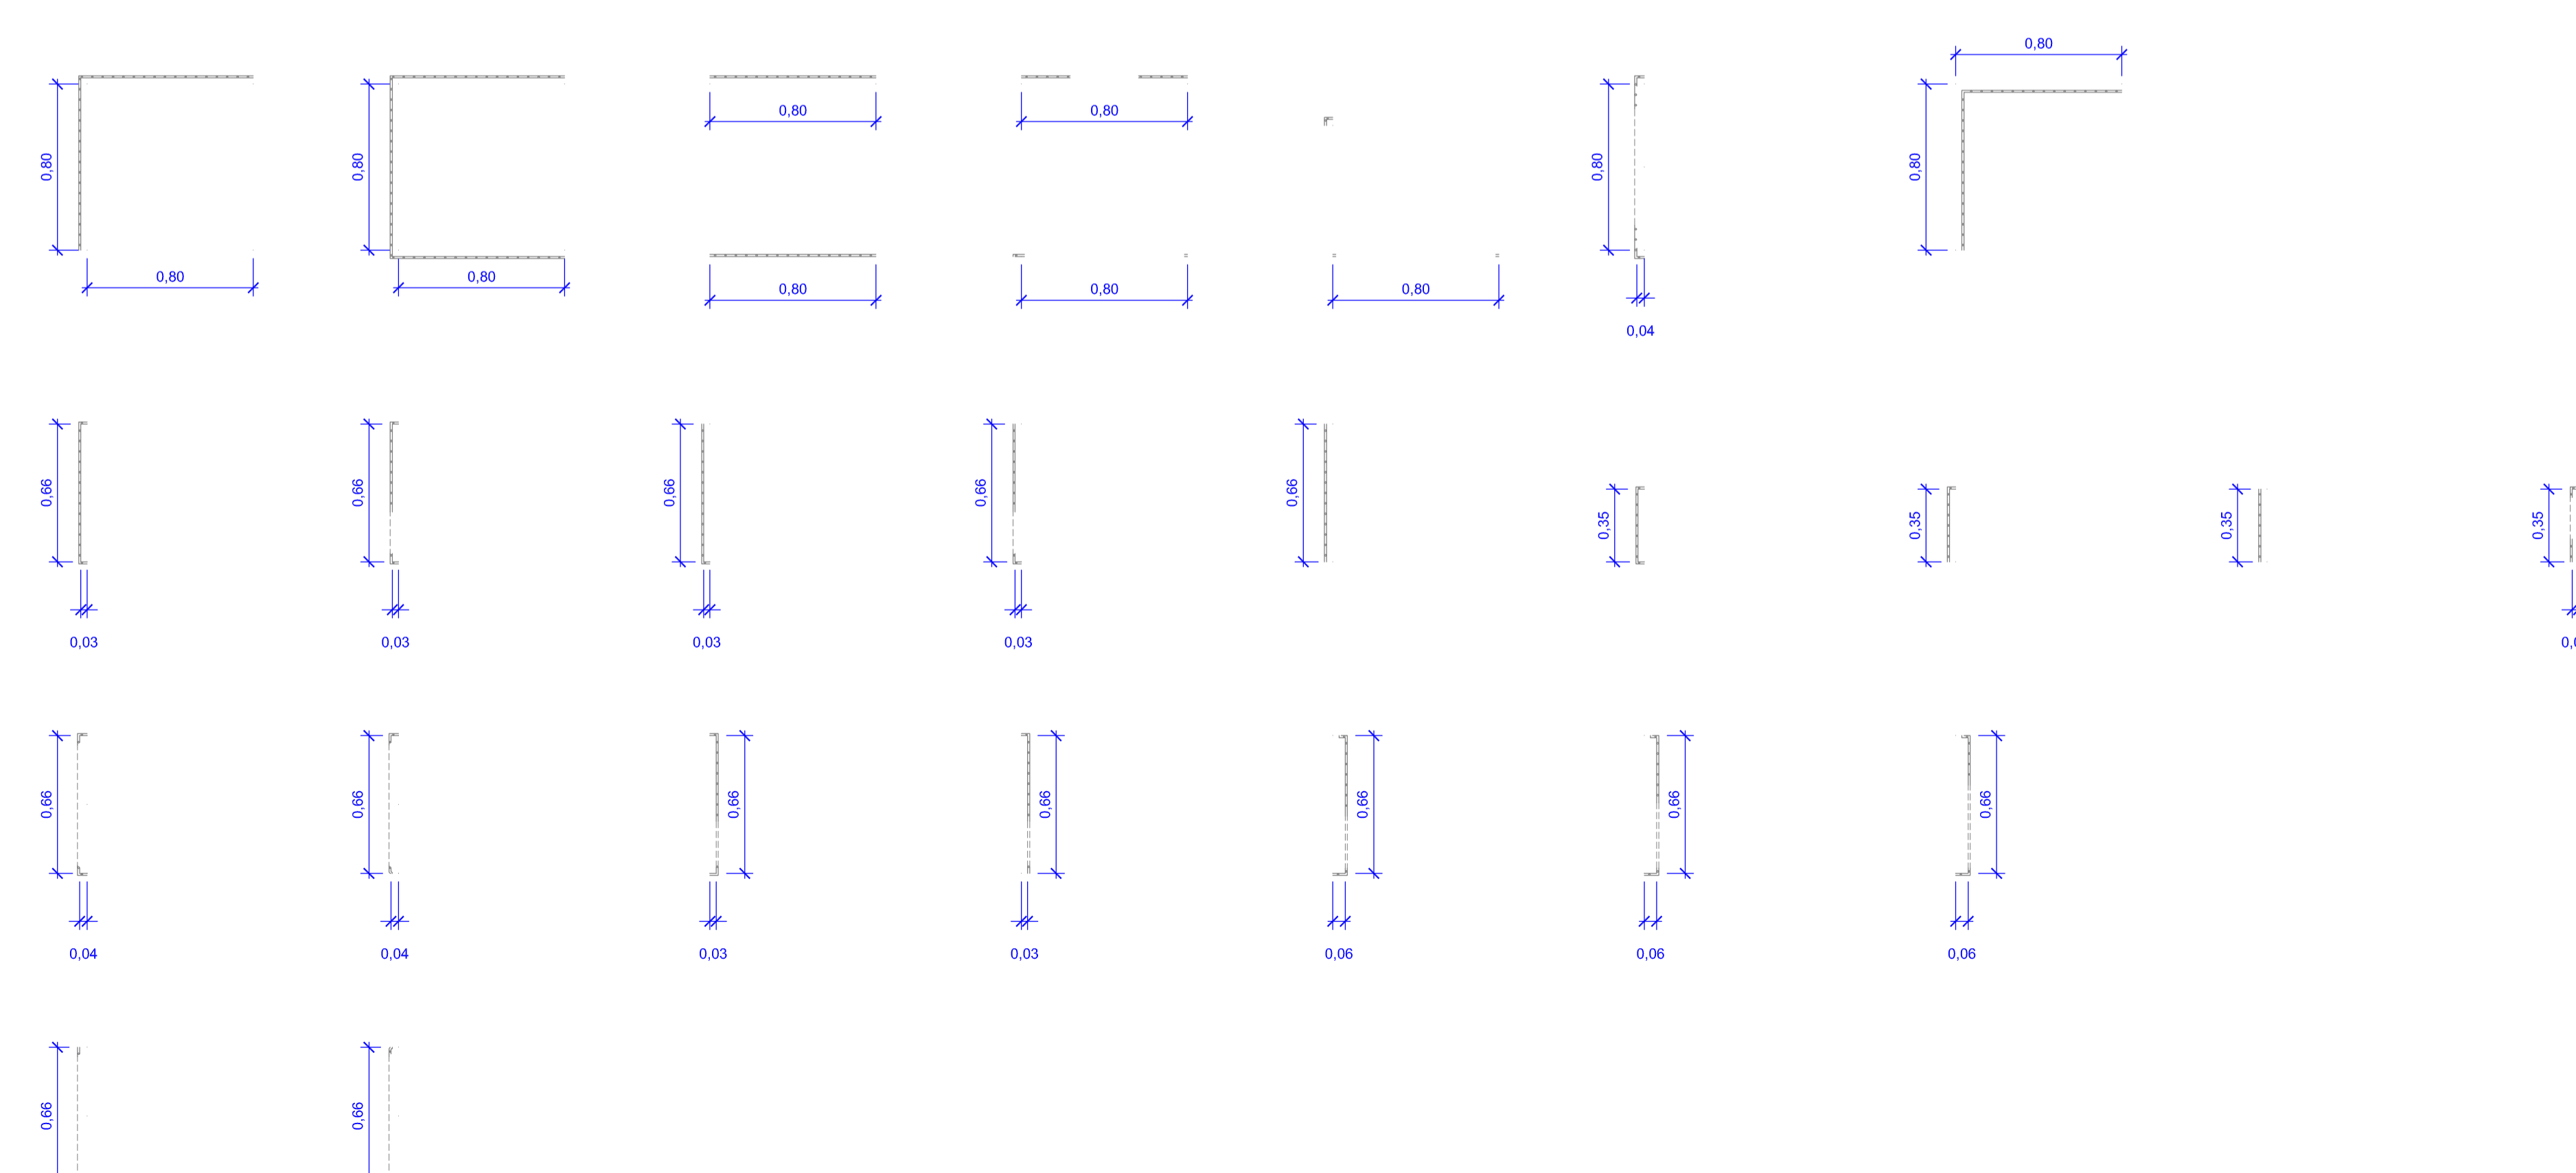


DN/OD 110
 DN/OD 125
 DN/OD 160
 DN/OD 200
 DN/OD 250
 DN/OD 300
 DN 225 (D_n-270)**

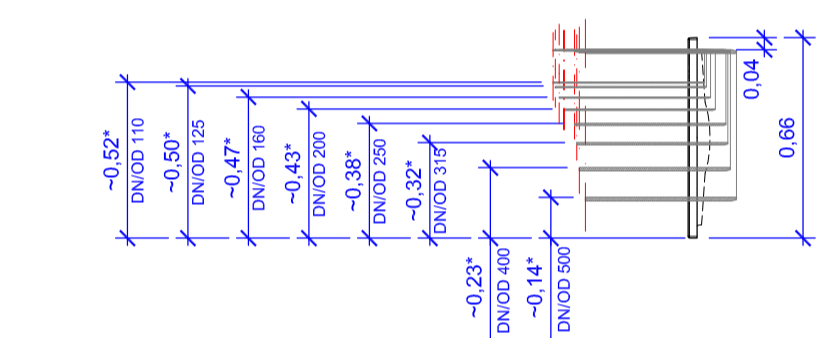

DN/OD 110
 DN/OD 160
 DN 225 (D_n-270)**
 DN/OD 400
 DN/OD 500
 DN/OD 315
 DN/OD 250
 DN/OD 300
 DN/OD 125

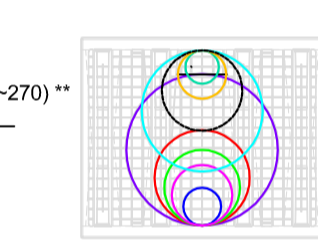

Uitgave: 2018-02
 Technische/constructieve wijzigingen voorbehouden!

FRANKISCHE		Onderdeelbibliotheek (deel 1)	
Datum: 02/2018	Getekend/gecontroleerd: S. Schönherr	Rigofill ST-B - componenten	
Vers: 1		Datum:	Naam:
Bouwplan:		Schaal: M 1:25	
Objectnr:		Tekeningnr.: 1	